
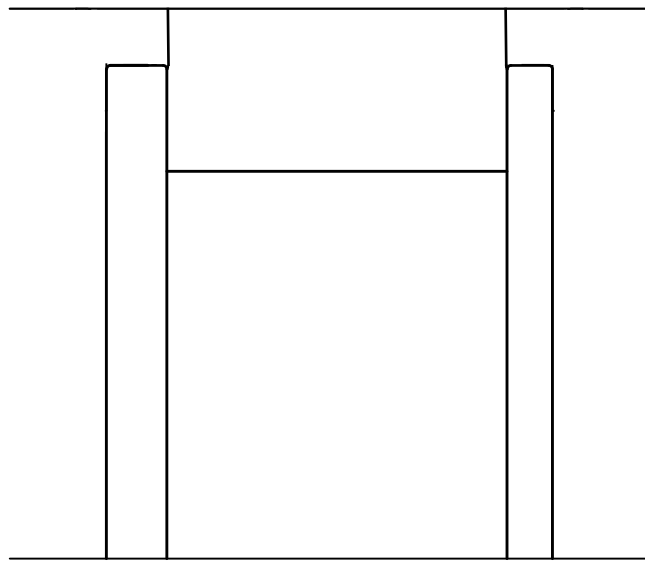



1

2

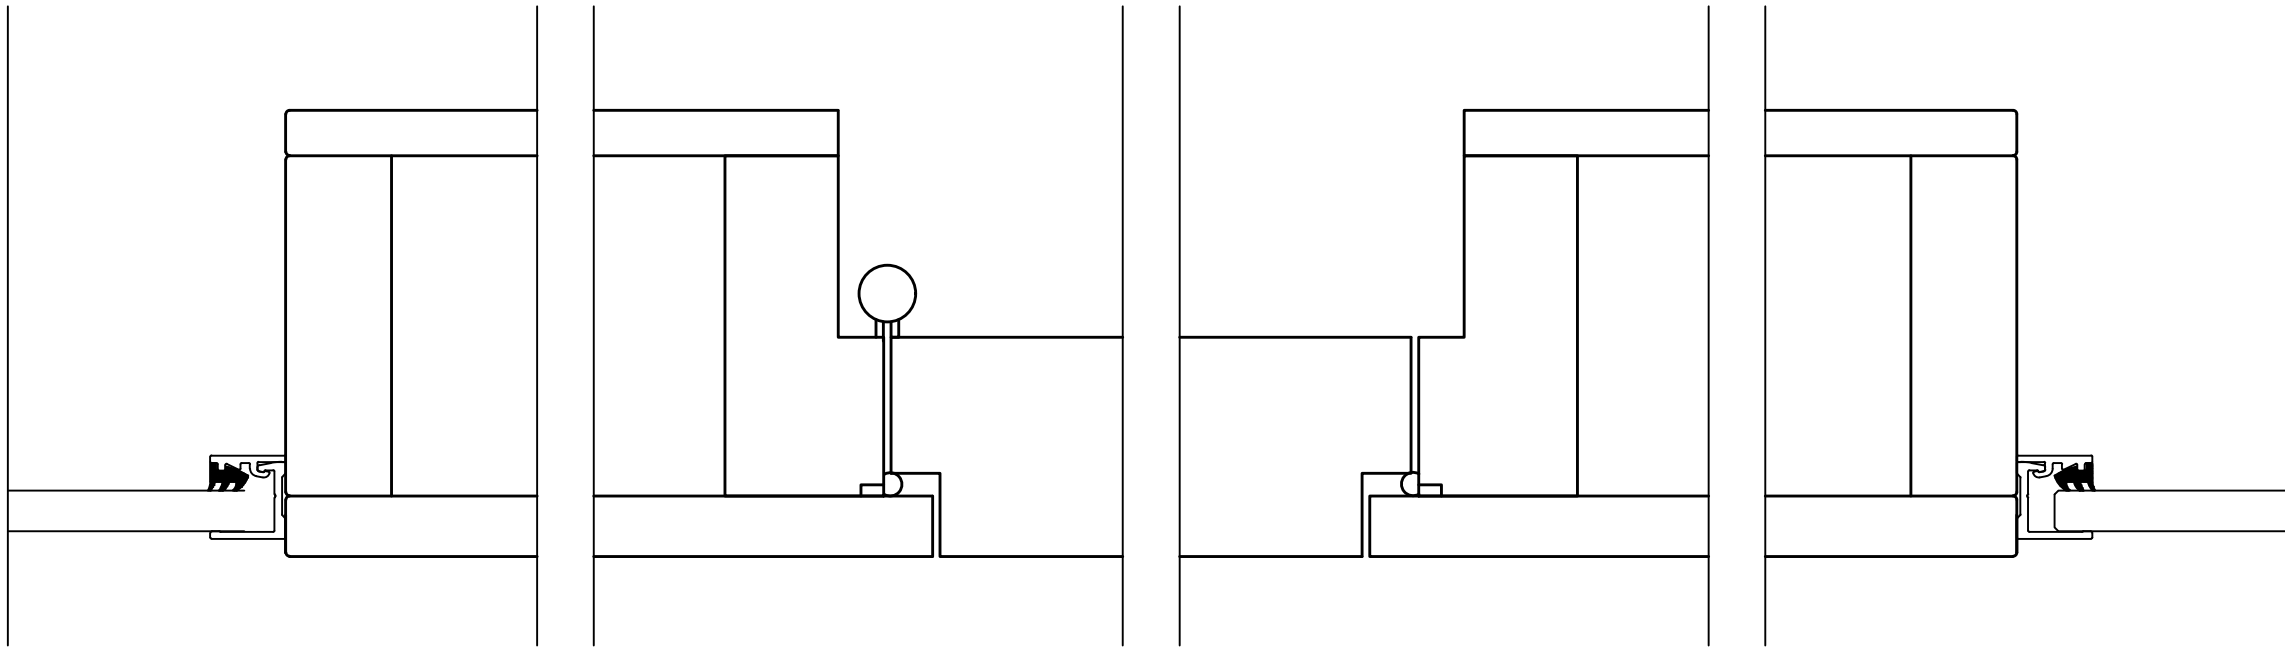

Anslutning mot
skärm/utak

REV.	ANT.	ÄNDRING AVSER	DATUM
			
DATUM 2016-2-15		ANSVARIG FT	
Frameless + Glasswall Detaljer från ritning 242			
SKALA 1:2		Ritn.nr. 243	