


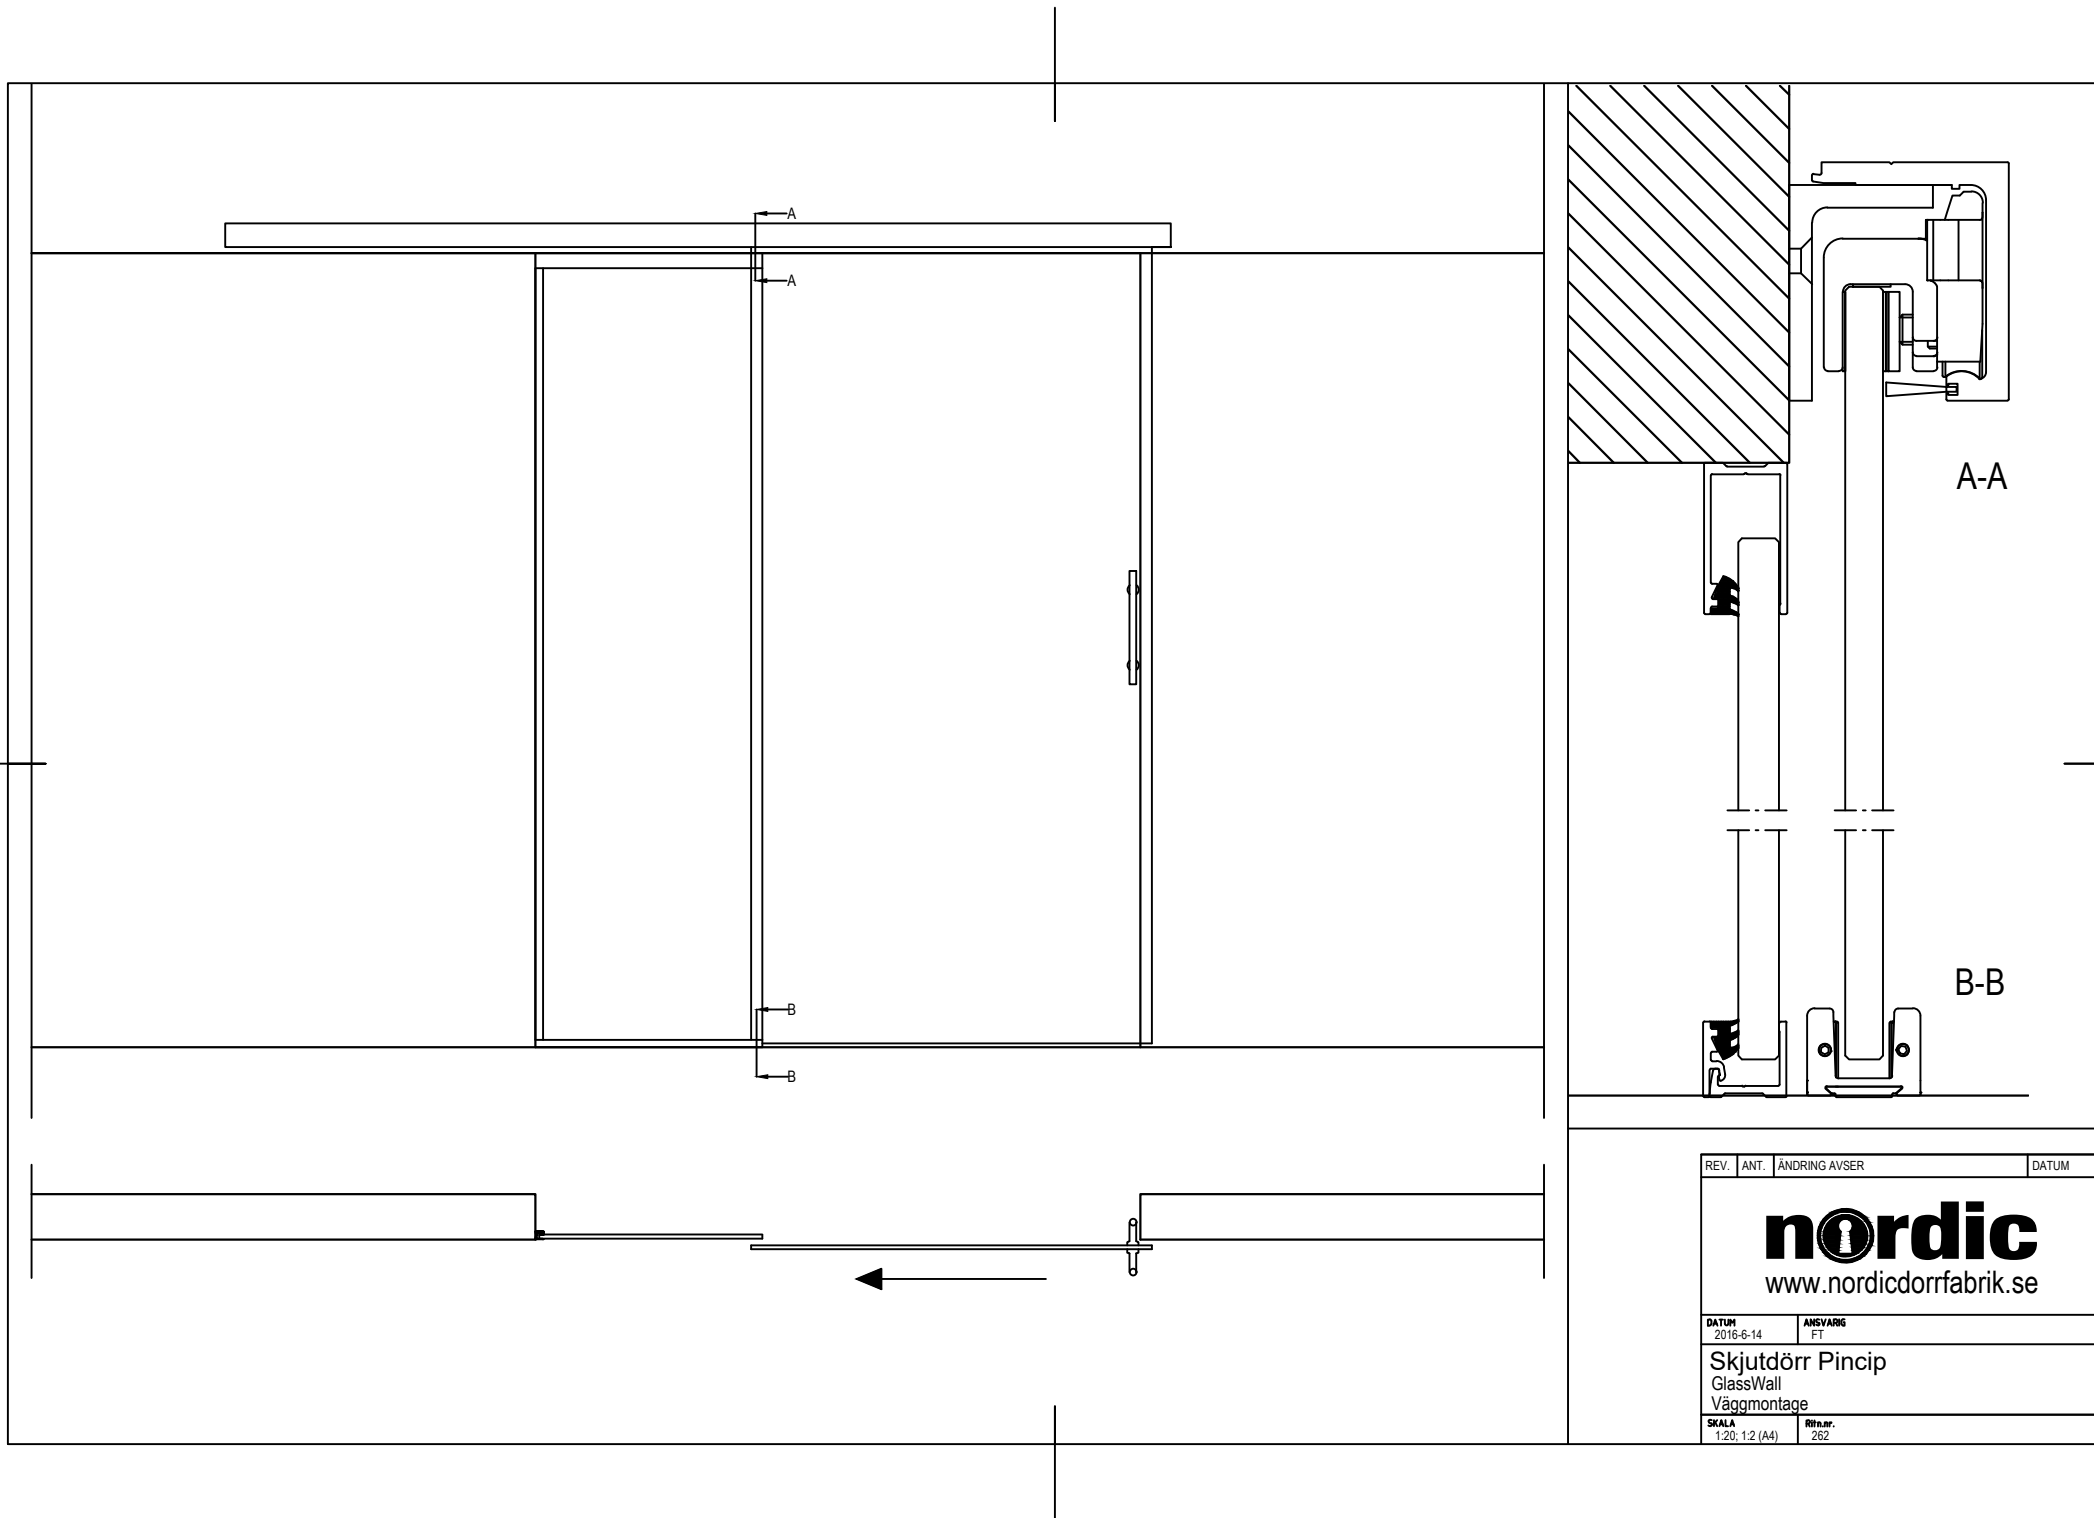

REV.	ANT.	ÄNDRING AVSER	DATUM
 www.nordicdorrfabrik.se			
DATUM 2016-6-14		ANSVARIG FT	
Skjutdörr Pincip GlassWall Väggmontage			
SKALA 1:20; 1:2 (A4)		Ritn.nr. 262	